


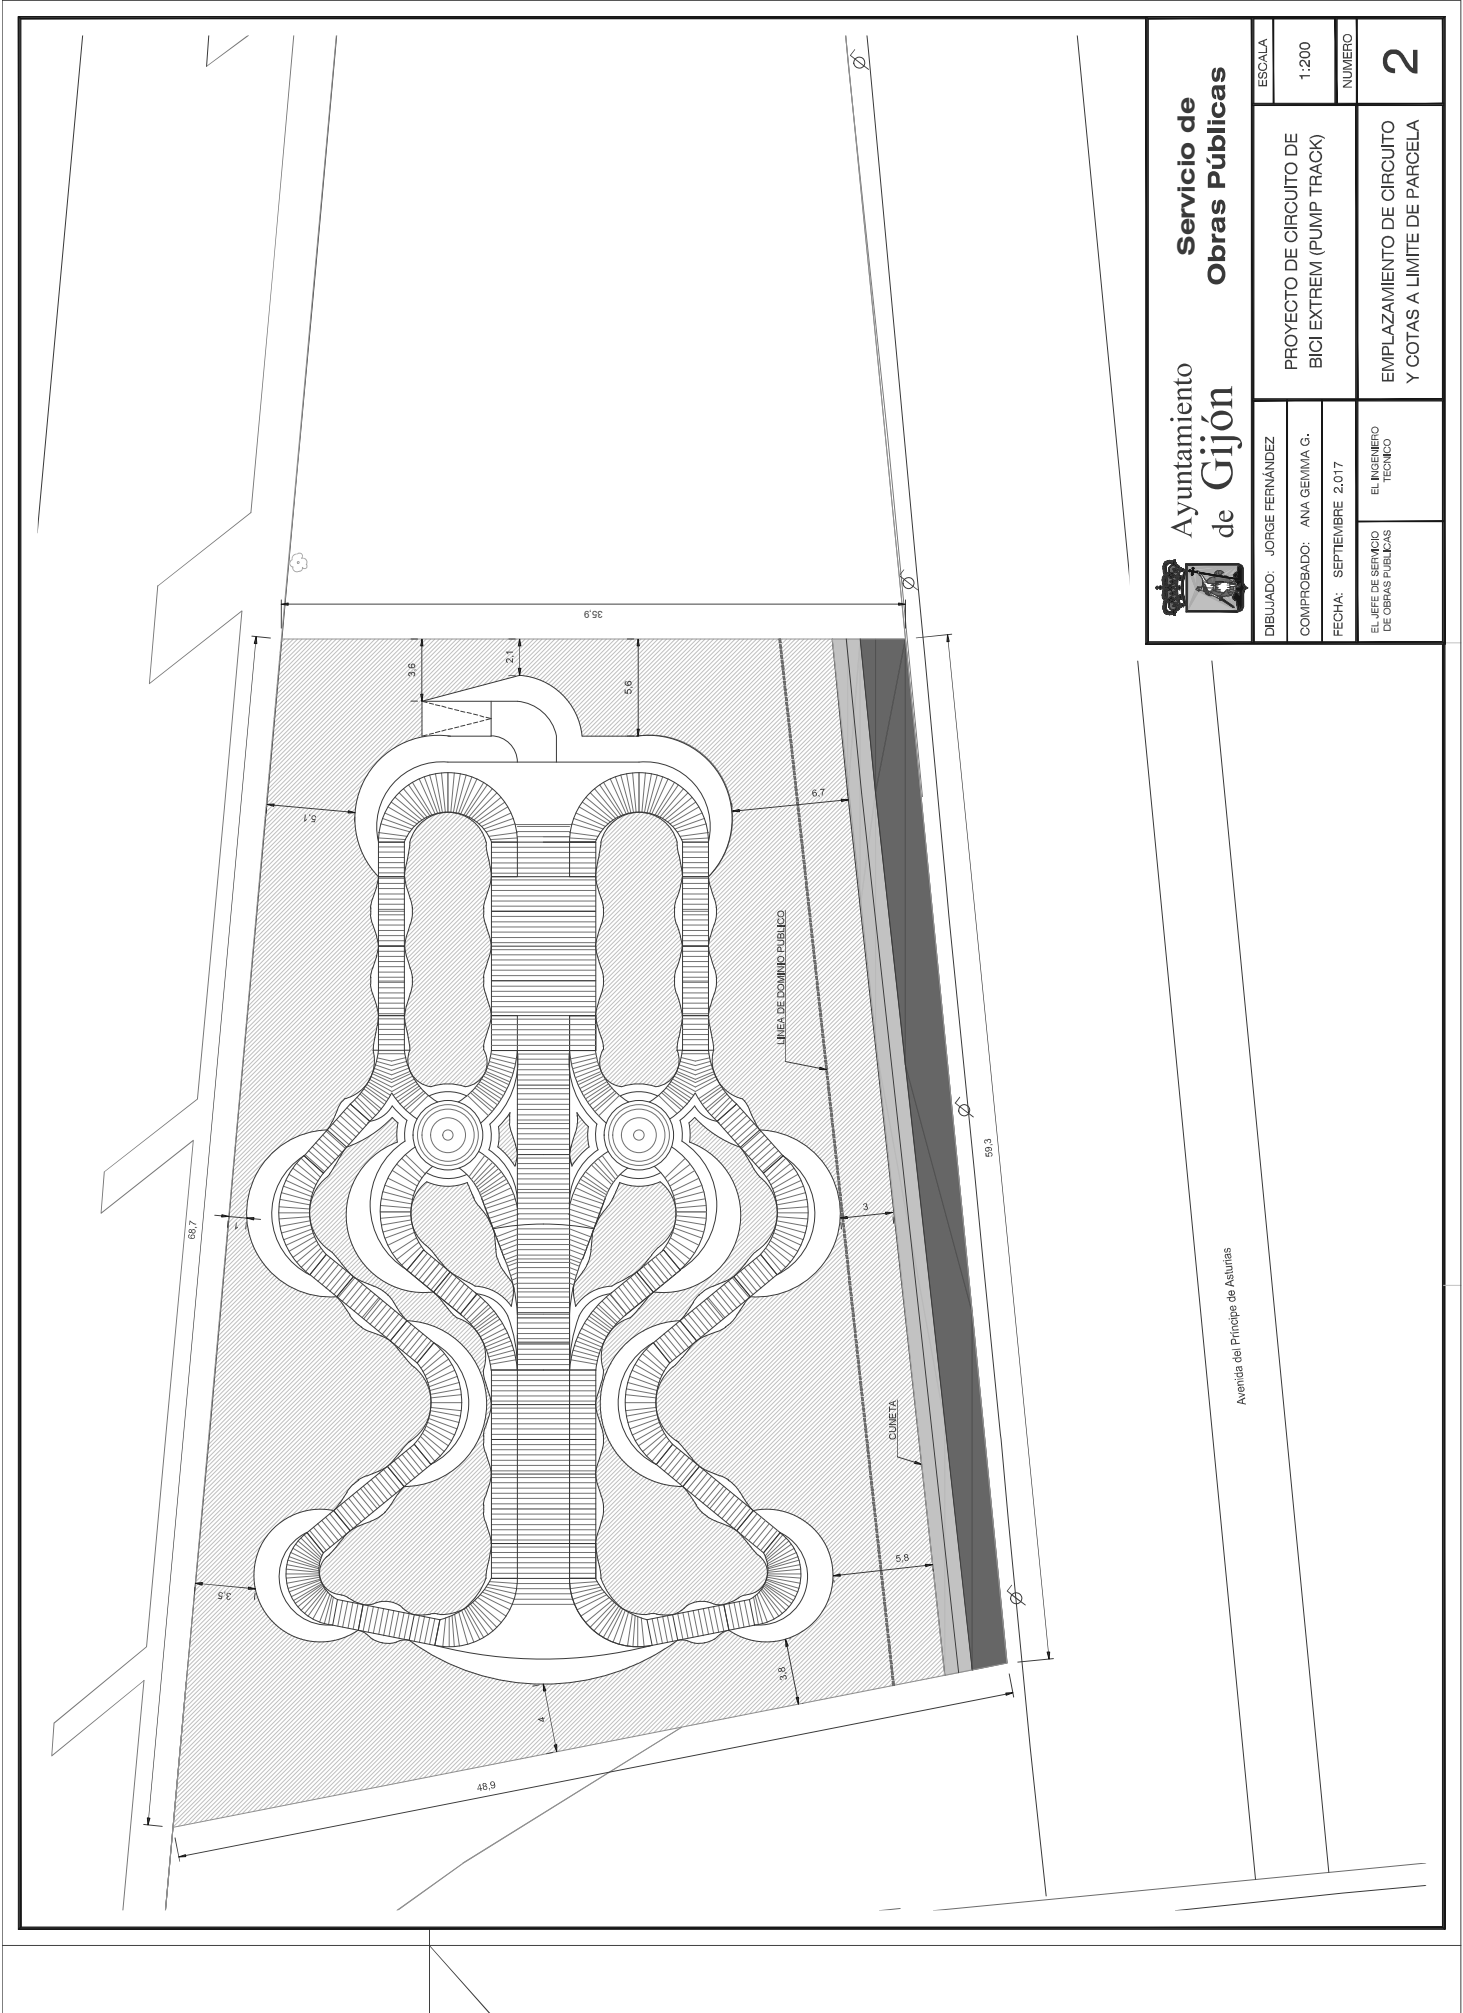

 Ayuntamiento de Gijón Servicio de Obras Públicas		PROYECTO DE CIRCUITO DE BICI EXTREM (PUMP TRACK)	ESCALA	1:200
DIBUJADO: JORGE FERNÁNDEZ			NÚMERO	
COMPROBADO: ANA GEMMA G.			2	
FECHA: SEPTIEMBRE 2017		EMPLAZAMIENTO DE CIRCUITO Y COTAS A LIMITE DE PARCELA		
EL JEFE DE SERVICIO DE OBRAS PÚBLICAS				

Avenida del Principo de Asturias